


# Keerwand CLF10GS 250x400

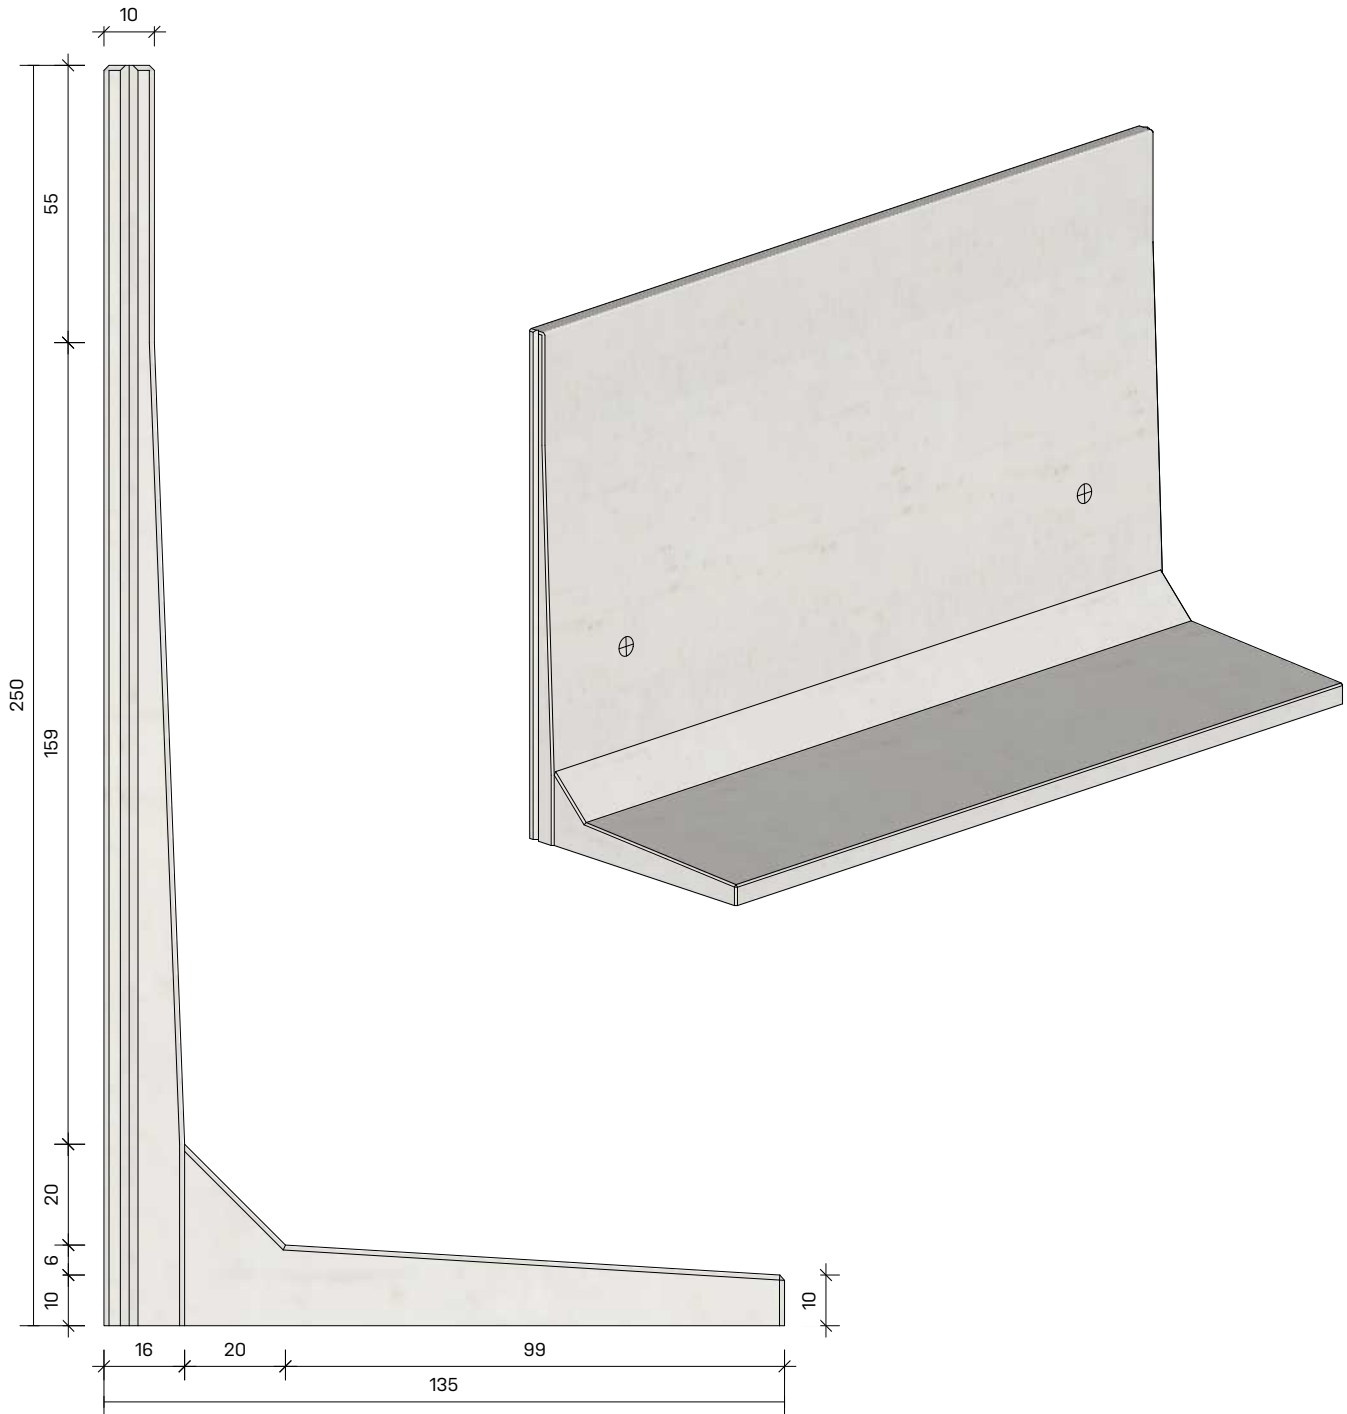

# MBS Beton

Keerwanden, sleufsilowanden en betonplaten




afmetingen in cm, tenzij anders aangegeven - wijzigingen voorbehouden


Standaard lengtes 100, 200 en 400 cm  
Passtukken mogelijk, op aanvraag

| Type            | CLF10GS 250x400                   |
|-----------------|-----------------------------------|
| Oppervlak       | Rondom glad, onderkant stortzijde |
| Gewicht         | 4760 kg                           |
| Hijsvoorziening | 2x 5T DEHA kogelkopankers         |
| Belasting       | Enkelkerend t.b.v. grondkering    |
| Afwerking       | Facetranden 1x1 cm                |
| Koppeling       | Tand-groef                        |
| Milieuklasse    | XC4, XD3, XS1, XF4, XA3           |
| Betonkwaliteit  | Zelfverdichtend beton C60/75      |

### Principe werking

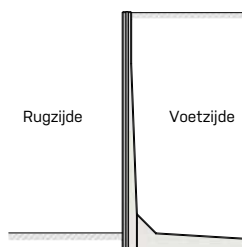

### Principe onderlinge verbinding

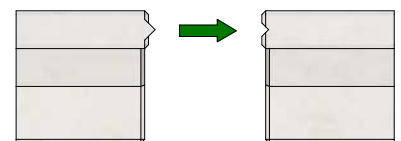

## MBS Beton BV


Energieweg 2  
3762 ET Soest

Postbus 115  
3760 AC Soest

Telefoon: 035-5881839

E-mail: [info@mbsbeton.nl](mailto:info@mbsbeton.nl)  
Internet: [www.mbsbeton.nl](http://www.mbsbeton.nl)

Alle rechten voorbehouden.  
Reproductie verboden zonder voorafgaande toestemming

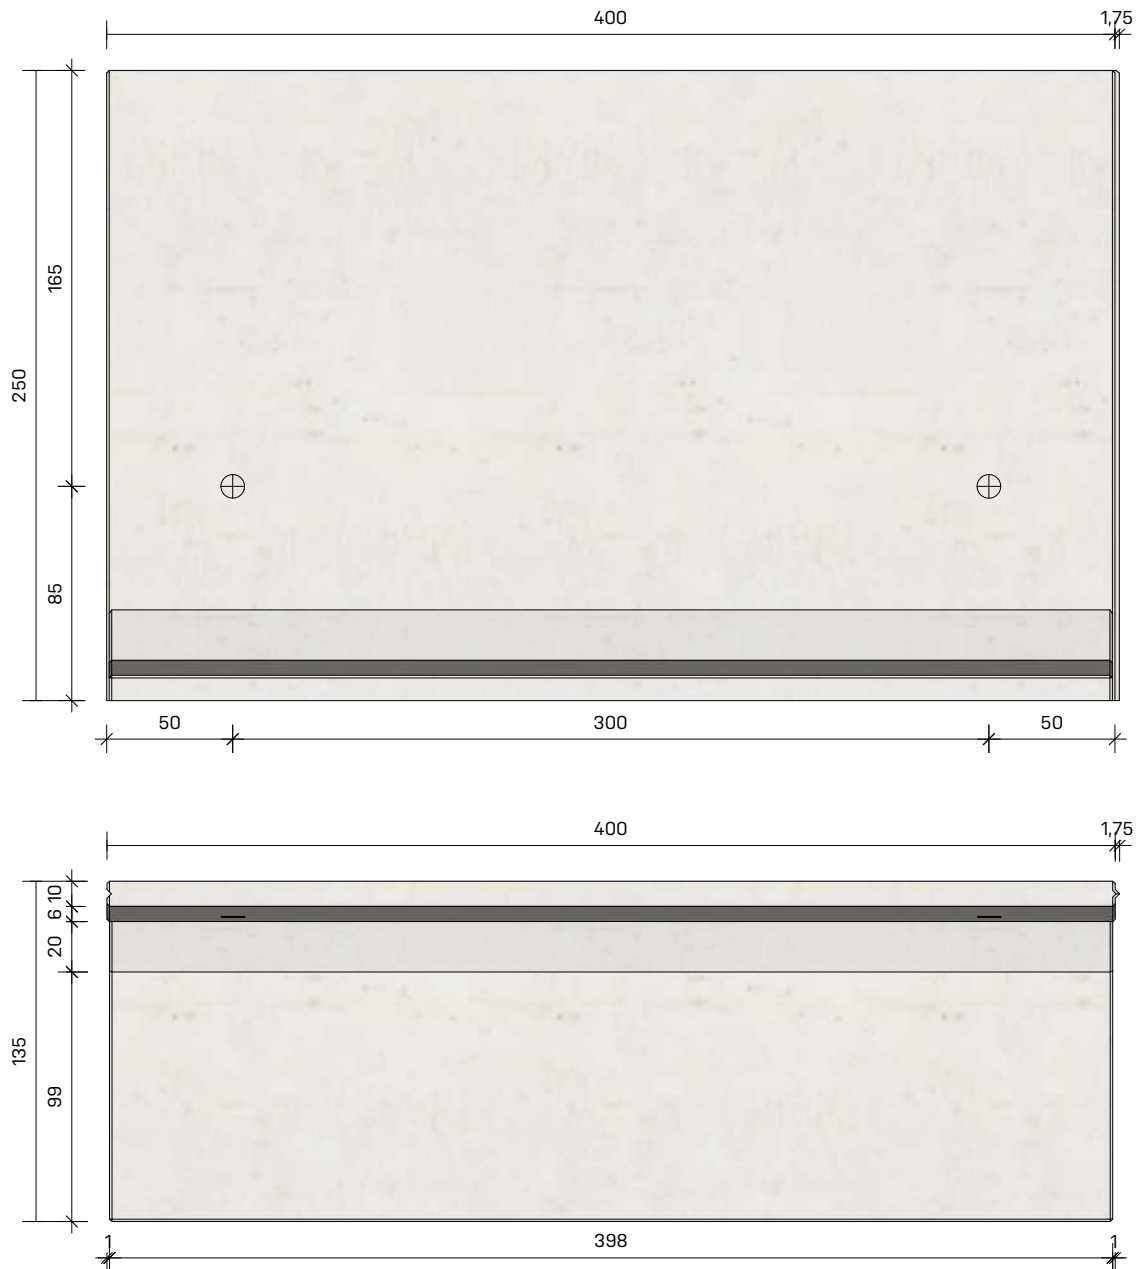

afmetingen in cm, tenzij anders aangegeven - wijzigingen voorbehouden

Standaard lengtes 100, 200 en 400 cm  
Passtukken mogelijk, op aanvraag

| Type            | CLF10GS 250x400                   |
|-----------------|-----------------------------------|
| Oppervlak       | Rondom glad, onderkant stortzijde |
| Gewicht         | 4760 kg                           |
| Hijsvoorziening | 2x 5T DEHA kogelkopankers         |
| Belasting       | Enkelkerend t.b.v. grondkering    |
| Afwerking       | Facetranden 1x1 cm                |
| Koppeling       | Tand-groef                        |
| Milieuklasse    | XC4, XD3, XS1, XF4, XA3           |
| Betonkwaliteit  | Zelfverdichtend beton C60/75      |

